


SCHEMATY HYDRAULICZNE Z POWIETRZNYMI POMPAMI CIEPŁA

SYSTEM MONOENERGETYCZNY Z POJEMNOŚCIOWYM PRZYGOTOWANIEM C.W.U. ZA POMOCĄ WĘŻOWNICY (RVL-I)

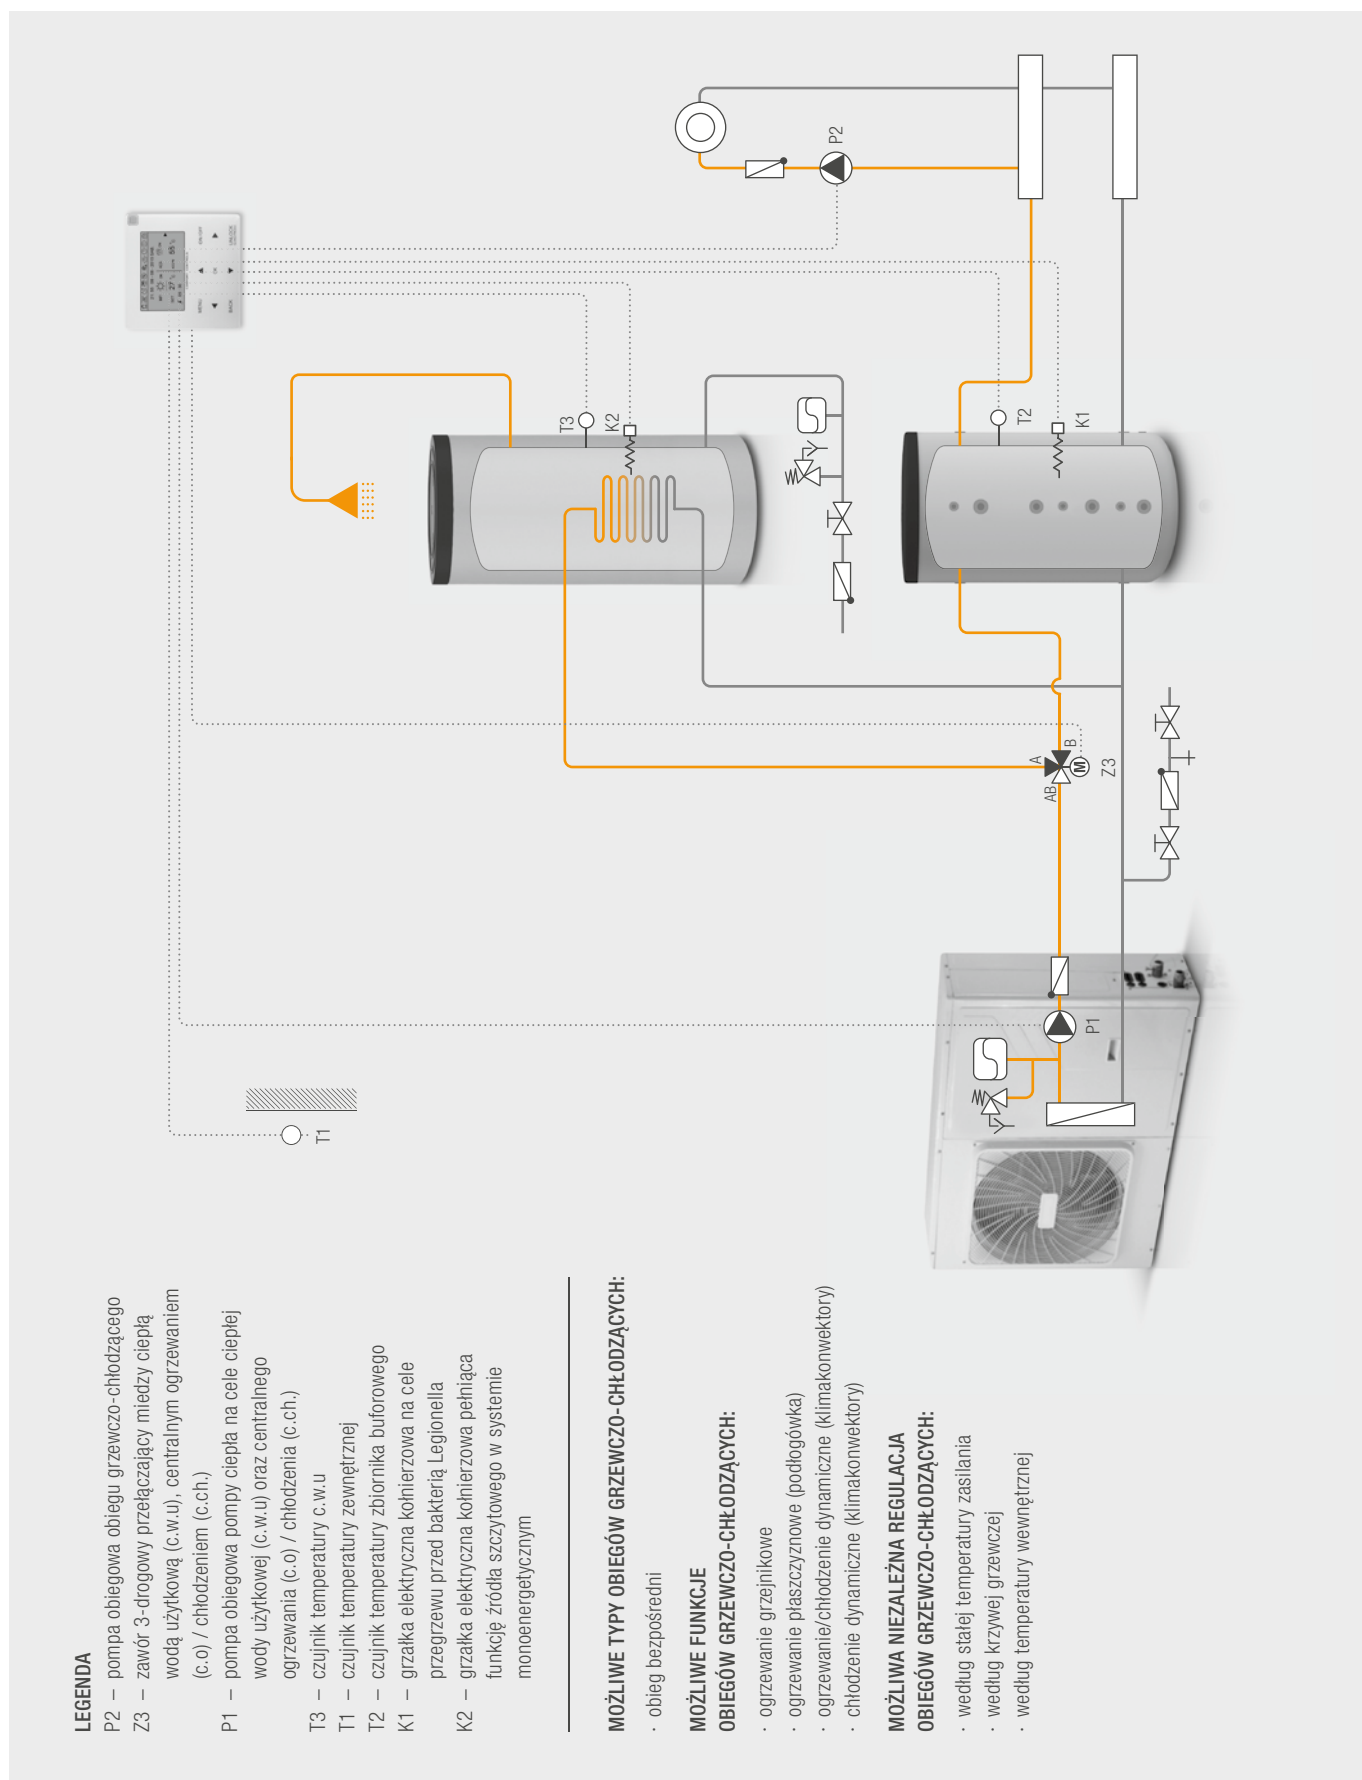

SYSTEM BIWALENTNY Z POJEMNOŚCIOWYM PRZYGOTOWANIEM C.W.U. ZA POMOCĄ WĘŻOWNICY (RVL-I) (kocioł wspomaga podgrzew c.w.u. do wyższych temperatur oraz jest źródłem szczytowym na cele c.o.)

